

GEMEINDE ELLERAU
KREIS SEGEBERG

DECKBLATT ZUR 2. VEREINFACHTEN ÄNDERUNG
DES B-PLANES NR. 7

M. 1:1000

BESCHLOSSEN IN DER GEMEINDEVERTRETERSITZUNG AM 19.11.1974



ELLERAU, DEN 26.11.74

Reuter
BÜRGERMEISTER

ZUGESTIMMT:

Bad Segeberg, den 23.12.1974
Kreis Segeberg
Der Landrat
Kreisbauamt
L.A.
Spulsky

BAD SEGEBERG, DEN
KREIS SEGEBERG
BAU- U. PLANUNGSVERWALTUNG
IM AUFTRAGE

DIESE 2. VEREINFACHTE ÄNDERUNG DES B-PLANES NR.7 IST
AM 3. Februar 1975 MIT DER ERFOLGTE BEKANNTMACHUNG IN KRAFT
GETRETEN UND LIEGT VOM 4. Februar 1975 OFFENTLICH AUS.




GEMEINDE ELLERAU
DEN 4. Februar 1975

Reuter
BÜRGERMEISTER

ERGÄNZUNG DER ZEICHENERKLÄRUNG:

- GRENZE DES RÄUMLICHEN GELTUNGSBEREICHES DER ÄNDERUNG DES BEBAUUNGSPLANES
- REINES WOHNGEBIET (§ 3 BauNVo.)
- ZAHL DER VOLLGESCHOSSE, ZWINGEND (§ 18 BauNVo.)
- GR.Z. GRUNDFLÄCHENZAHL (§ 19 BauNVo.)
- G.F.Z. GESCHOSSFLÄCHENZAHL (§ 20 BauNVo.)
- FLACHDACH
- DURCHLAUFENDE NUMMIERUNG DER BAUGRUNDSTÜCKE

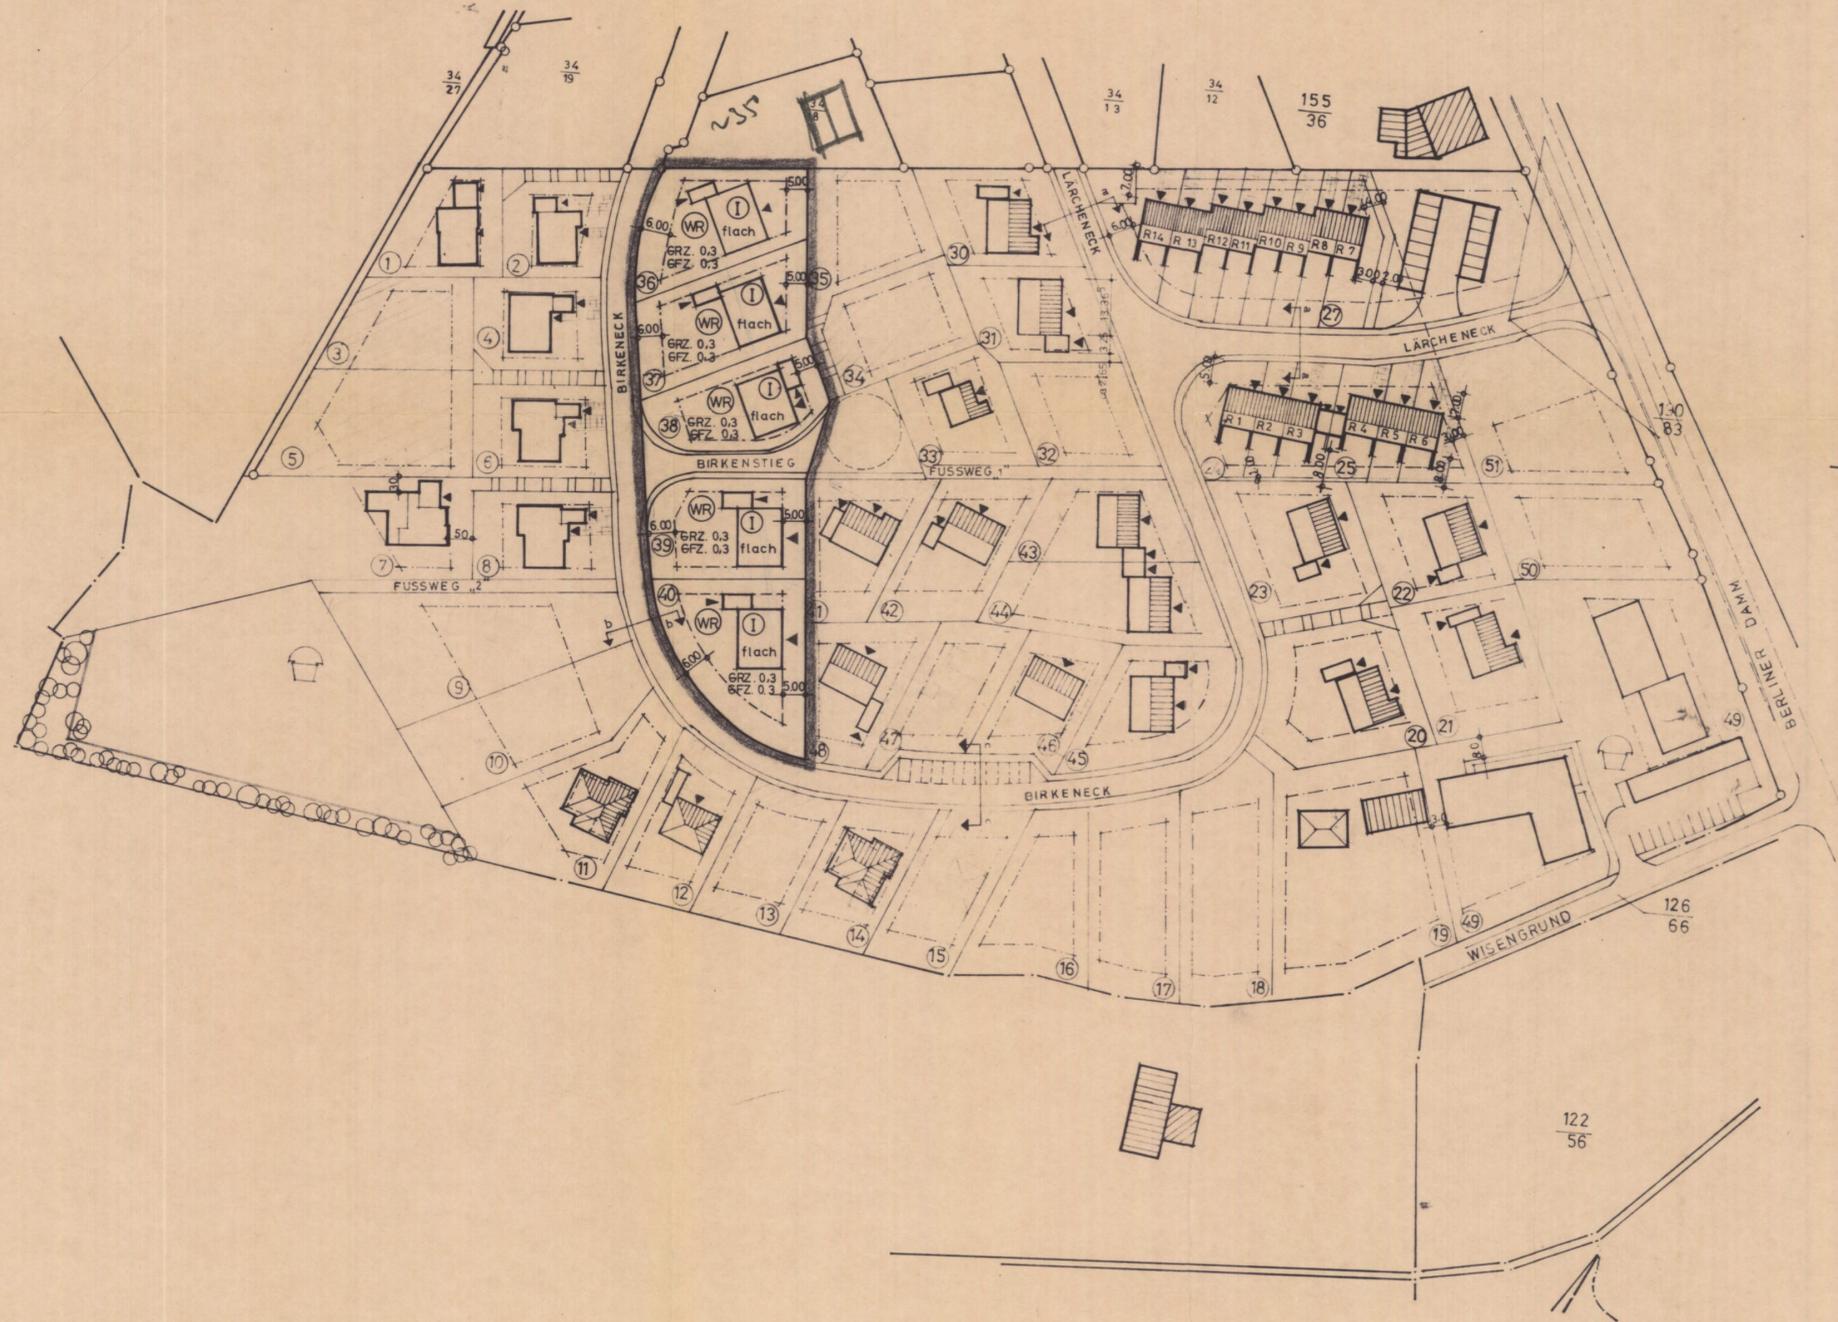

BAUVORHABEN:

2. VEREINFACHTE ÄNDERUNG DES B-PLANS 7
BAUTEIL: LAGPLAN BLATT: _____
MASST. 1:1000
GEZEICHNET: *F. Rybin* DATUM: 7.11.74
GEPRÜFT: *R. Schaffarzyk* BAUHERR:
F. RYBIN + R. SCHAFFARZYK IN G.B.R.
ARCHITEKT FRANZ RYBIN
INGENIEUR IN SA. SCHAFFARZYK U. RYBIN GMBH
OBERMÜNCHEN, V. LIEBIG RING 7-9 TEL. 089 14071