


Schnitt B-B 1. Ausbaustufe und 2. Ausbaustufe (Endausbau)

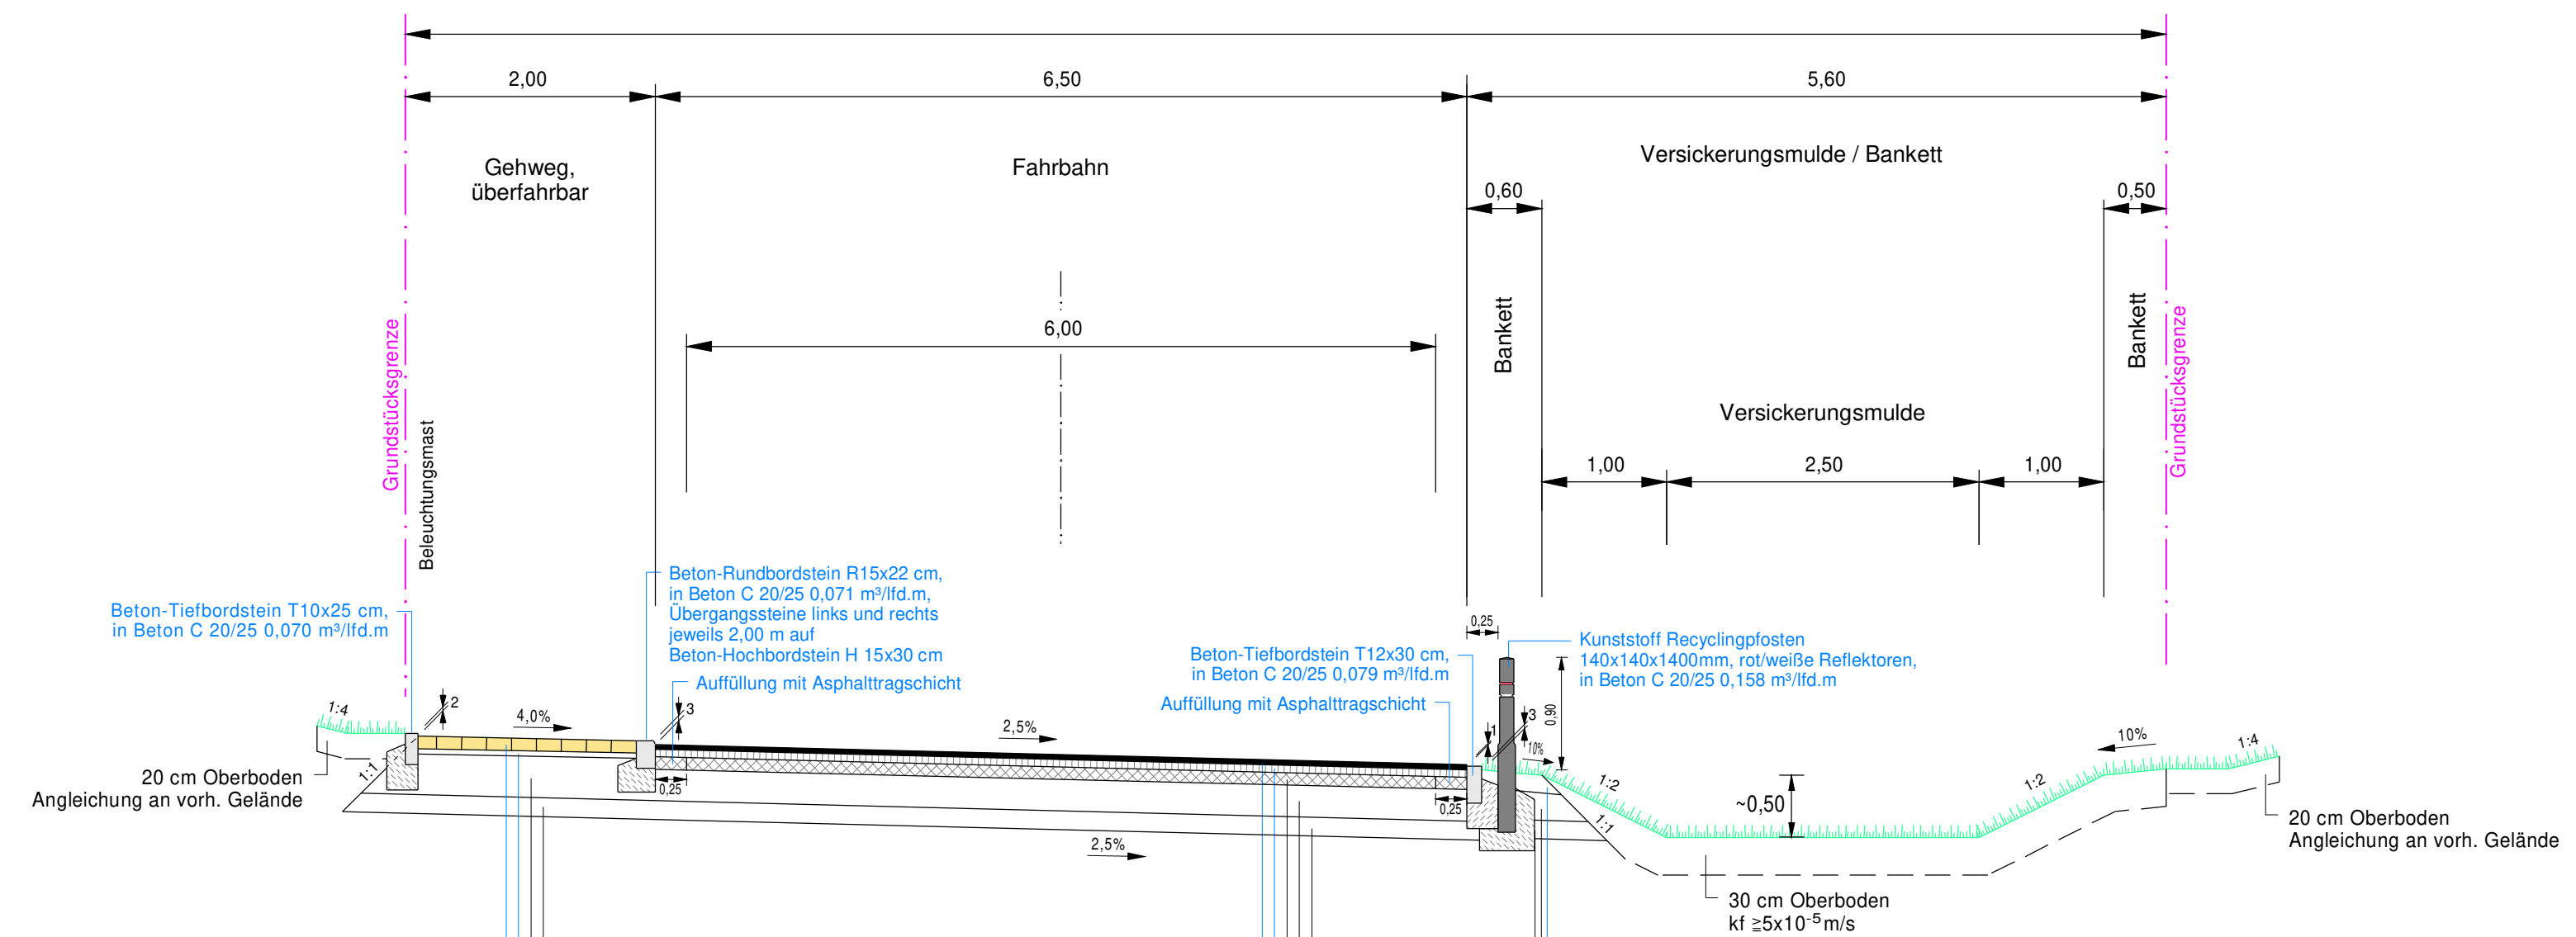


- Gehweg, überfahrbar / Grundstückszufahrt**
- Beton-Rechteckpflaster, 20/10 cm, rot-bunt, mit Minifase 10,0 cm
 - Brechsand-Splitt-Gemisch 4,0 cm
 - Schottertragschicht 0/32 mm gem. ZTV SoB-StB 34,0 cm
 - Frostschuttschicht 0/56 mm gem. ZTV SoB-StB 15,0 cm
 - 63,0 cm**

- Fahrbahn**
- Asphaltdeckschicht a. SMA 8 S mit 25/55-55A 4,0 cm
 - Asphaltbinderschicht a. AC 16 BS mit 25/55-55A 6,0 cm
 - Asphalttragschicht a. AC 32 TS 10,0 cm
 - Schottertragschicht 0/32 mm gem. ZTV SoB-StB 25,0 cm
 - Frostschuttschicht 0/56 mm gem. ZTV SoB-StB 15,0 cm
 - 60,0 cm**

- Bankett (überfahrbar)**
- Schotterrasen 14,0 cm
 - Schottertragschicht 0/32 mm gem. ZTV SoB-StB 21,0 cm (35,0 cm)
 - Frostschuttschicht 0/56 mm gem. ZTV SoB-StB 15,0 cm
 - 50,0 cm**

| | | | |
|-----|------------------|------|-------|
| NR. | ART DER ÄNDERUNG | NAME | DATUM |
| | | | |
| | | | |




Gemeinde Ellerau

Wasserwirtschaftlicher Begleitplan
Herstellung der Erschließungsanlagen im Geltungsbereich des B-Planes Nr. 24, 1. Änderung (Erweiterung Gewerbegebiet Ost)

Ausbauquerschnitt B-B

| | | |
|--------------|---------------|-----------------------------------|
| Maßstab : | 1 : 50 | Angefertigt: Kiel, den 16.02.2024 |
| Anlage : | 4 | Blatt Nr. : 2 |
| Bearbeitet : | Sell | Ausschnitt : AQ_B-B |
| CADesigner : | Kuhle | geplottet am : 12.06.2024 |

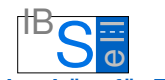

Ingenieurbüro für Tief- und Verkehrswegebau
Diekweg 13 - 24114 Kiel
Tel.: 0431 / 200876-0
E-Mail: info@ibsell-kiel.de