


Schnitt C-C 1. Ausbaustufe und 2. Ausbaustufe (Endausbau)

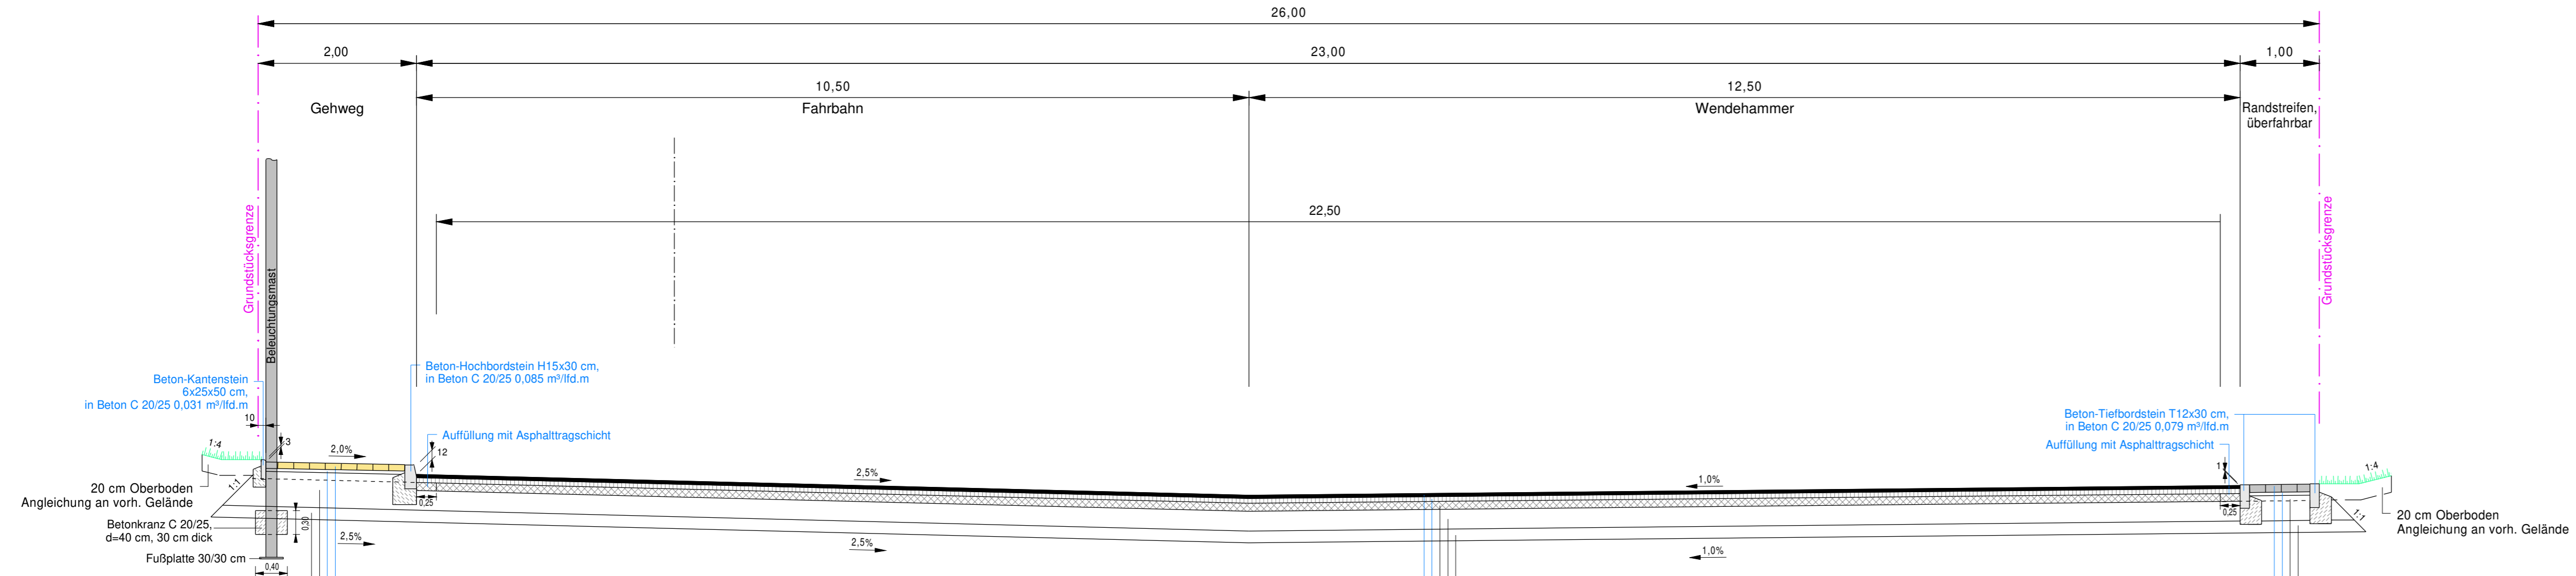

Gehweg

Beton-Rechteckpflaster, 20/10 cm, rot-bunt, mit Minifase	8,0 cm
Brechsand-Splitt-Gemisch	4,0 cm
Schottertragschicht 0/32 mm gem. ZTV SoB-StB (34,0 cm)	45,0 cm
Frostschuttschicht 0/56 mm gem. ZTV SoB-StB	15,0 cm
Gesamt	72,0 cm


Fahrbahn / Wendehammer

Asphaltdeckschicht a. SMA 8 S mit 25/55-55A	4,0 cm
Asphaltbinderschicht a. AC 16 BS mit 25/55-55A	6,0 cm
Asphalttragschicht a. AC 32 TS	10,0 cm
Schottertragschicht 0/32 mm gem. ZTV SoB-StB	25,0 cm
Frostschuttschicht 0/56 mm gem. ZTV SoB-StB	15,0 cm
Gesamt	60,0 cm

Randstreifen, überfahrbar

Beton-Rechteckpflaster, 20/10 cm, grau, mit Minifase	10,0 cm
Brechsand-Splitt-Gemisch	4,0 cm
Schottertragschicht 0/32 mm gem. ZTV SoB-StB (37,0 cm)	46,0 cm
Frostschuttschicht 0/56 mm gem. ZTV SoB-StB	15,0 cm
Gesamt	60,0 cm

NR.	ART DER ÄNDERUNG	NAME	DATUM




Gemeinde Ellerau

Wasserwirtschaftlicher Begleitplan

Herstellung der Erschließungsanlagen im Geltungsbereich des B-Planes Nr. 24, 1.Änderung (Erweiterung Gewerbegebiet Ost)

Ausbauquerschnitt C-C

Maßstab :	1 : 50	Angefertigt: Kiel, den 16.02.2024
Anlage :	4	Blatt Nr. : 3
Bearbeitet :	Sell	Ausschnitt : AG_C-C
CADesigner :	Kuhle	geplottet am : 12.06.2024



Ingenieurbüro für Tief- und Verkehrswegebau
 Diekweg 13 - 24114 Kiel
 Tel.: 0431 / 200876-0
 E-Mail: info@ibsell-kiel.de