



Schnitt D-D

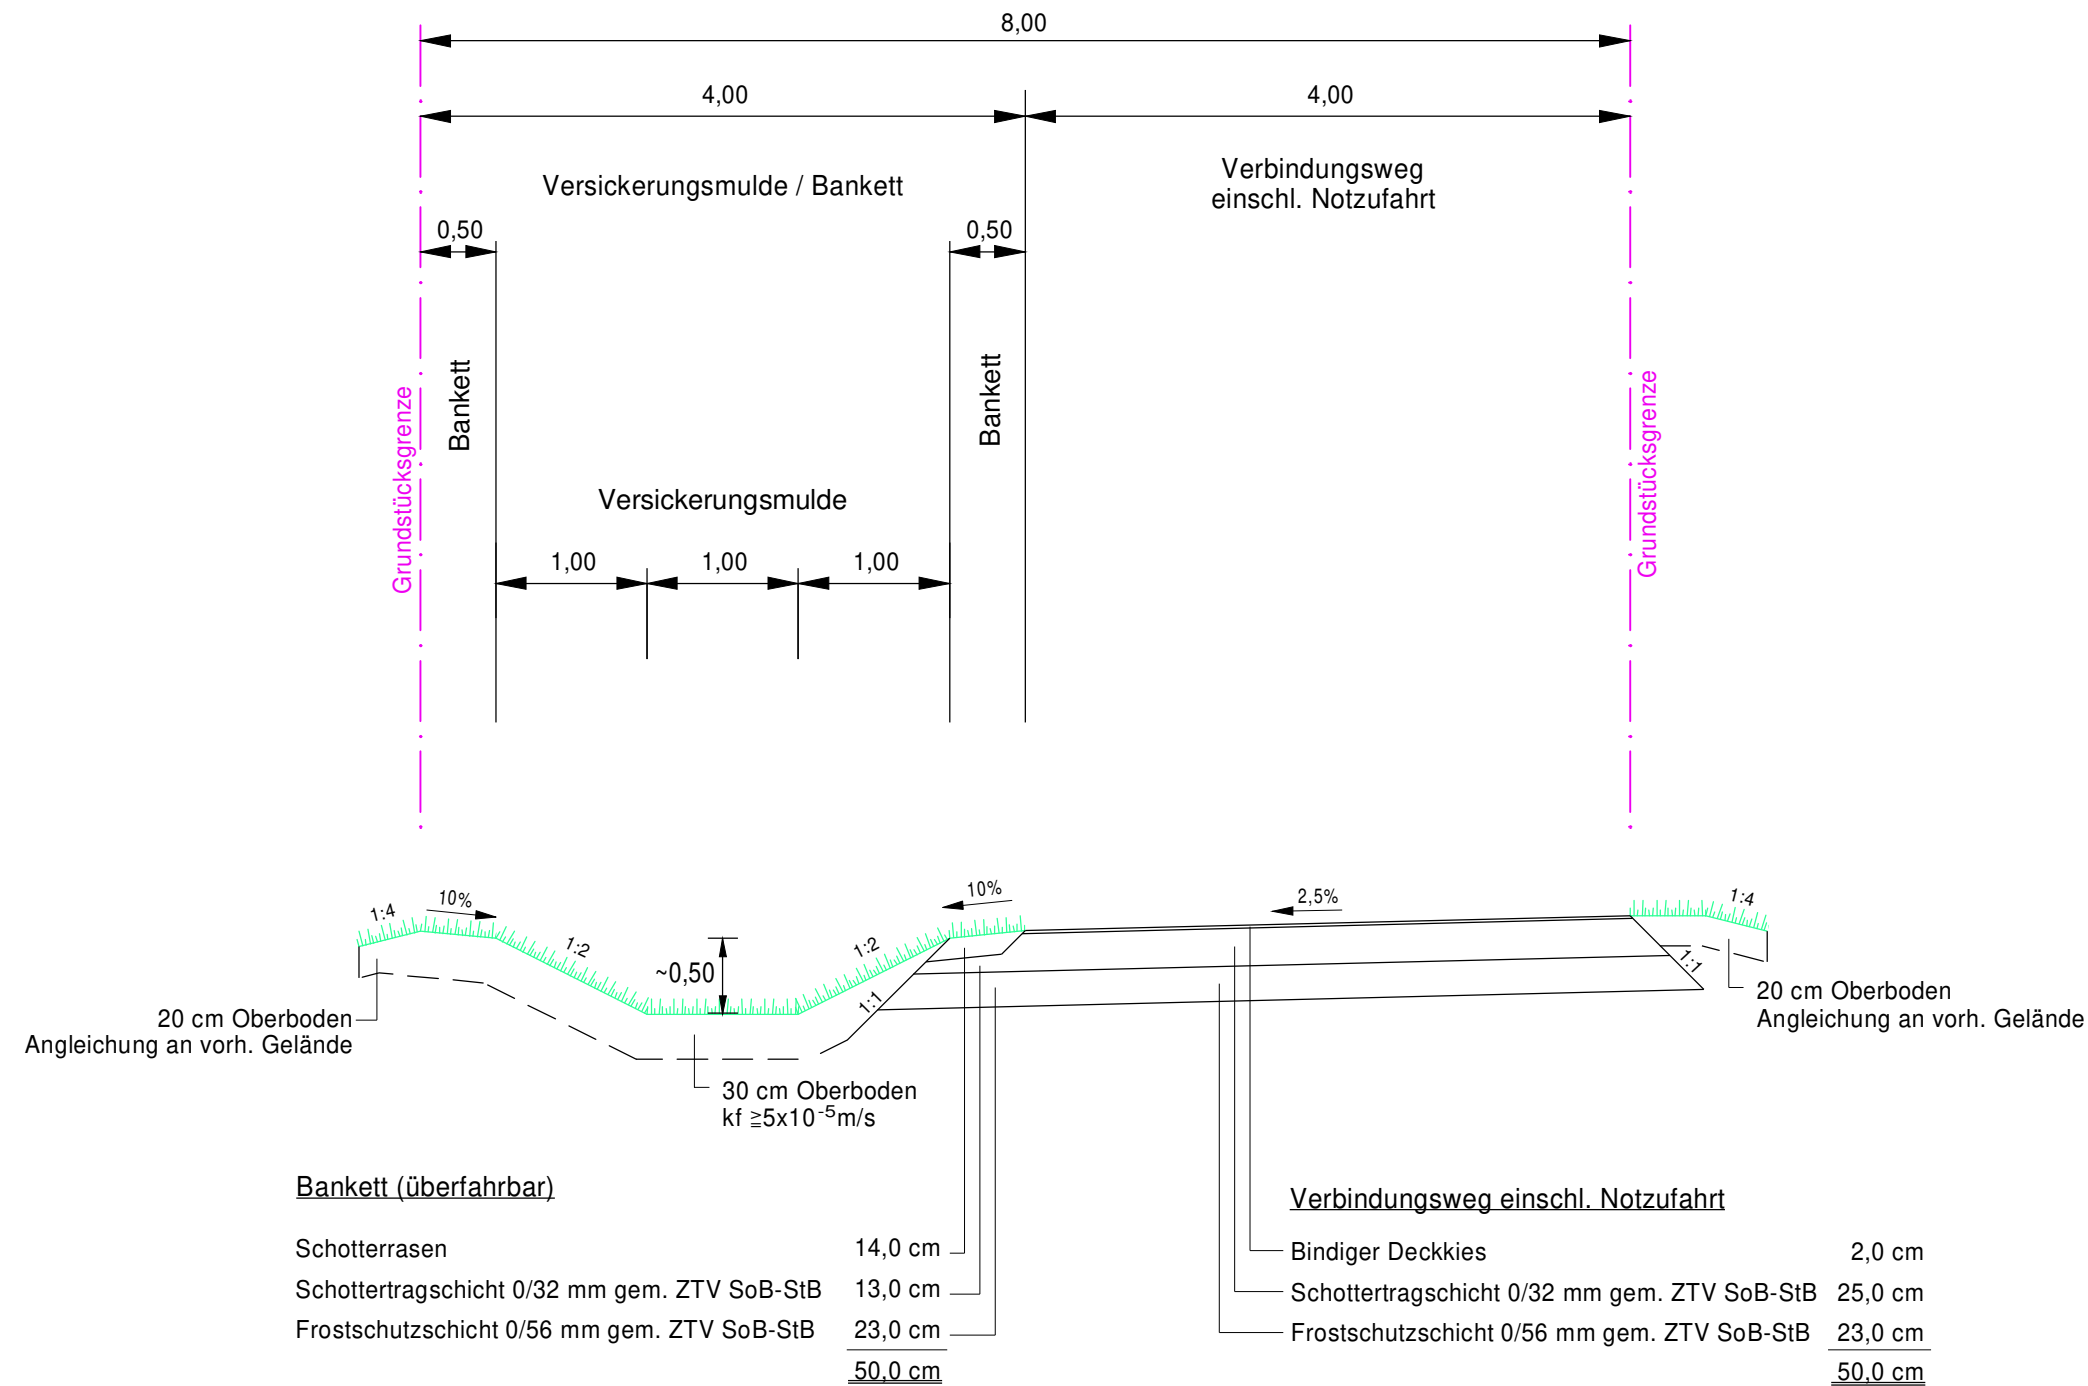

NR.	ART DER ÄNDERUNG	NAME	DATUM

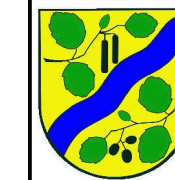

Gemeinde Ellerau

Wasserwirtschaftlicher Begleitplan
Herstellung der Erschließungsanlagen im
Geltungsbereich des B-Planes Nr. 24, 1.Änderung
(Erweiterung Gewerbegebiet Ost)

Ausbauquerschnitt D-D

Maßstab :	1 : 50		Angefertigt: Kiel, den 16.02.2024
Anlage :	4	Blatt Nr. :	4
Bearbeitet :	Sell	Ausschnitt :	AO_D-D
CADesigner :	Kuhle	geplottet am :	12.06.2024

IBS
Ingenieurbüro für Tief-
und Verkehrswegebau
Diekweg 13 - 24114 Kiel
Tel.: 0431 / 200876-0
E-Mail: info@ibsell-kiel.de