



Ob de Wisch (Planstraße)

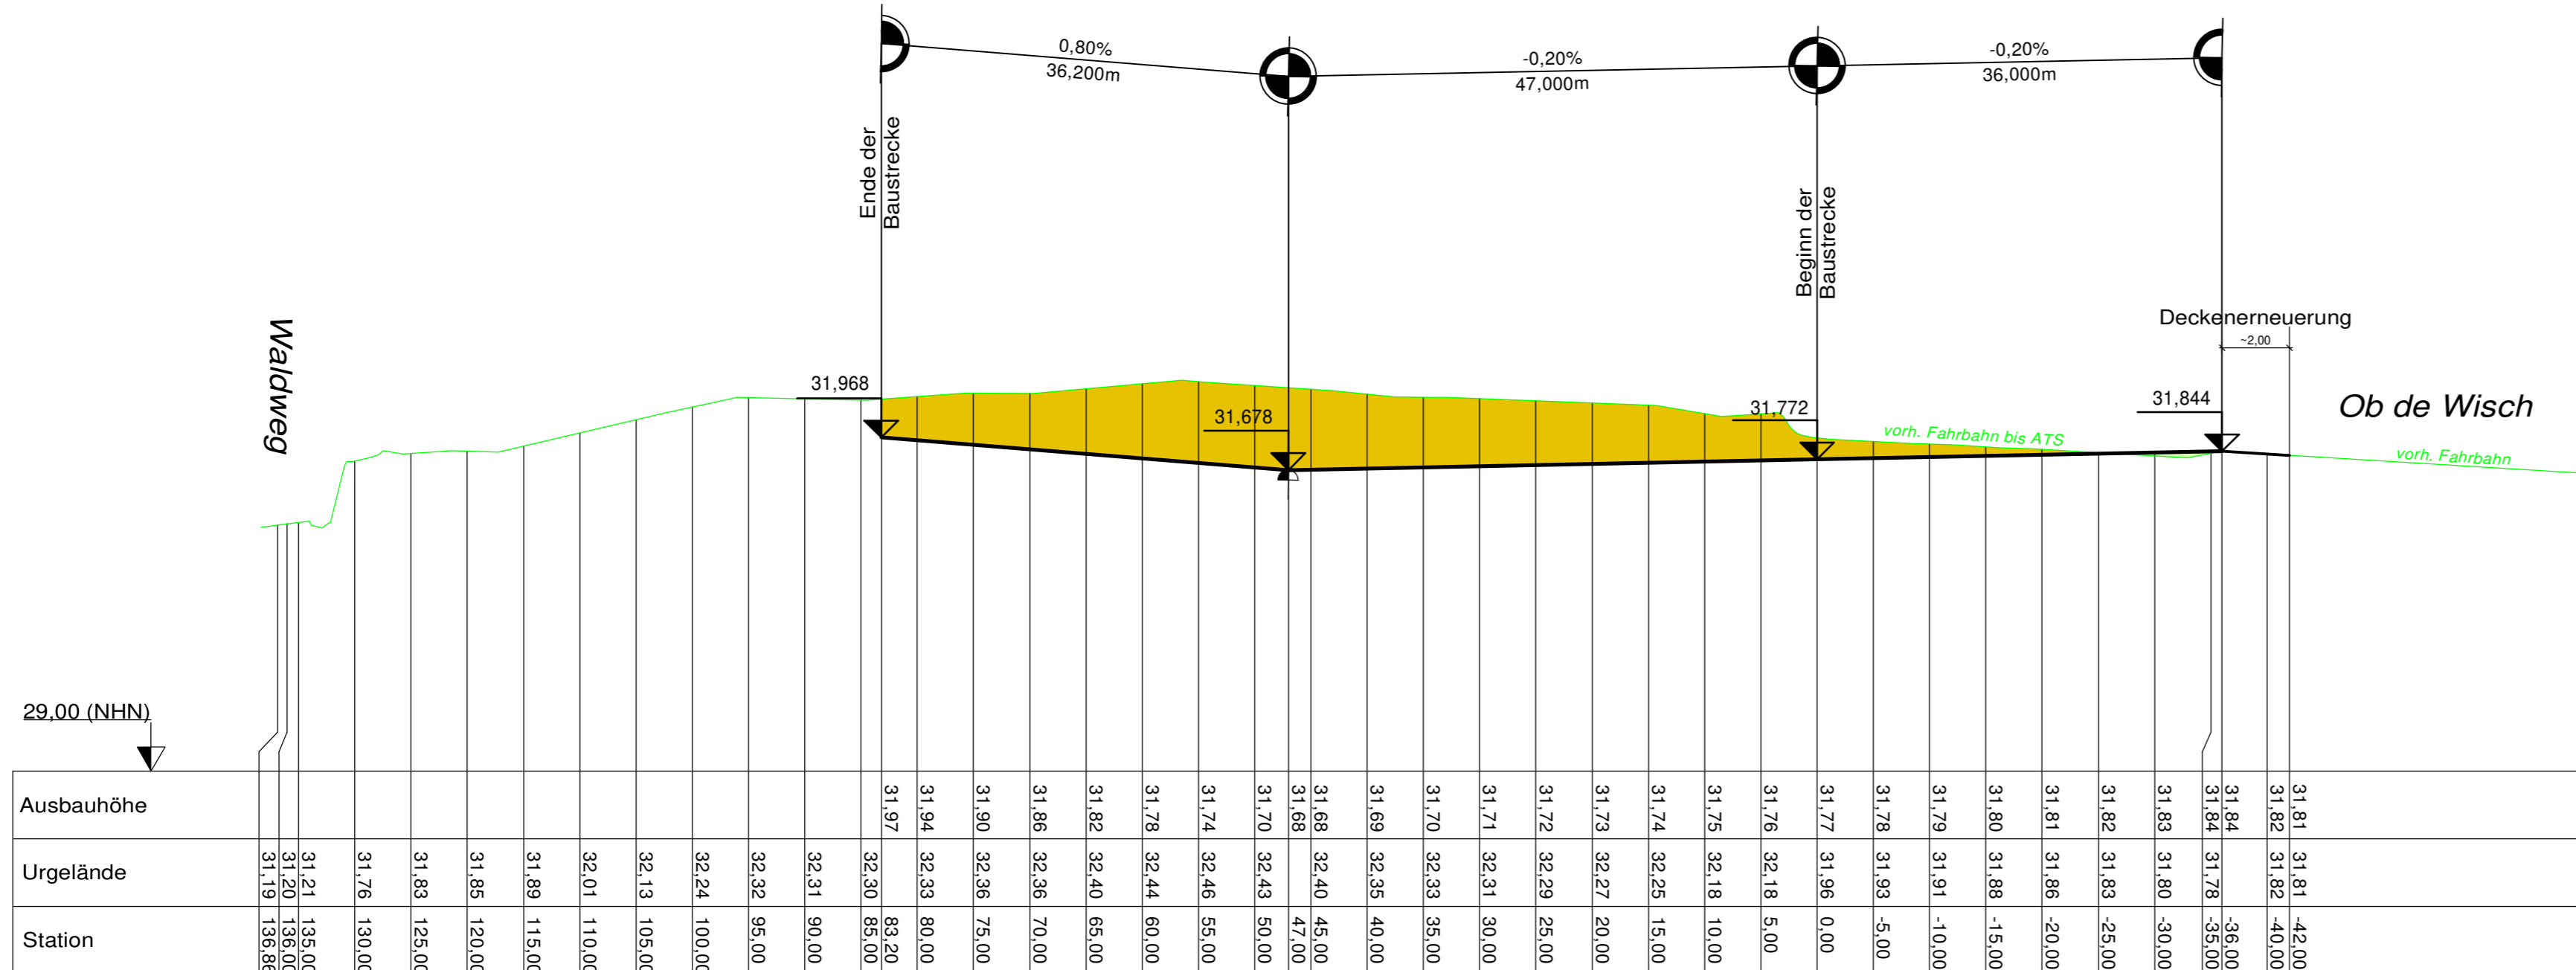


NR.	ART DER ÄNDERUNG	NAME	DATUM



Gemeinde Ellerau

Wasserwirtschaftlicher Begleitplan
Herstellung der Erschließungsanlagen im Geltungsbereich des B-Planes Nr. 24, 1.Änderung (Erweiterung Gewerbegebiet Ost)

Höhenplan Verkehrsflächen

Maßstab : 1:500/50		Angefertigt: Kiel, den 16.02.2024
Anlage : 5	Blatt Nr. : 1	 Ingenieurbüro für Tief- und Verkehrswegebau Diekweg 13 - 24114 Kiel Tel.: 0431 / 200876-0 E-Mail: info@ibsell-kiel.de
Bearbeitet : Sell	Ausschnitt : HP_Verkehrsflächen	
CADesigner : Kuhle	geplottet am : 12.06.2024	