
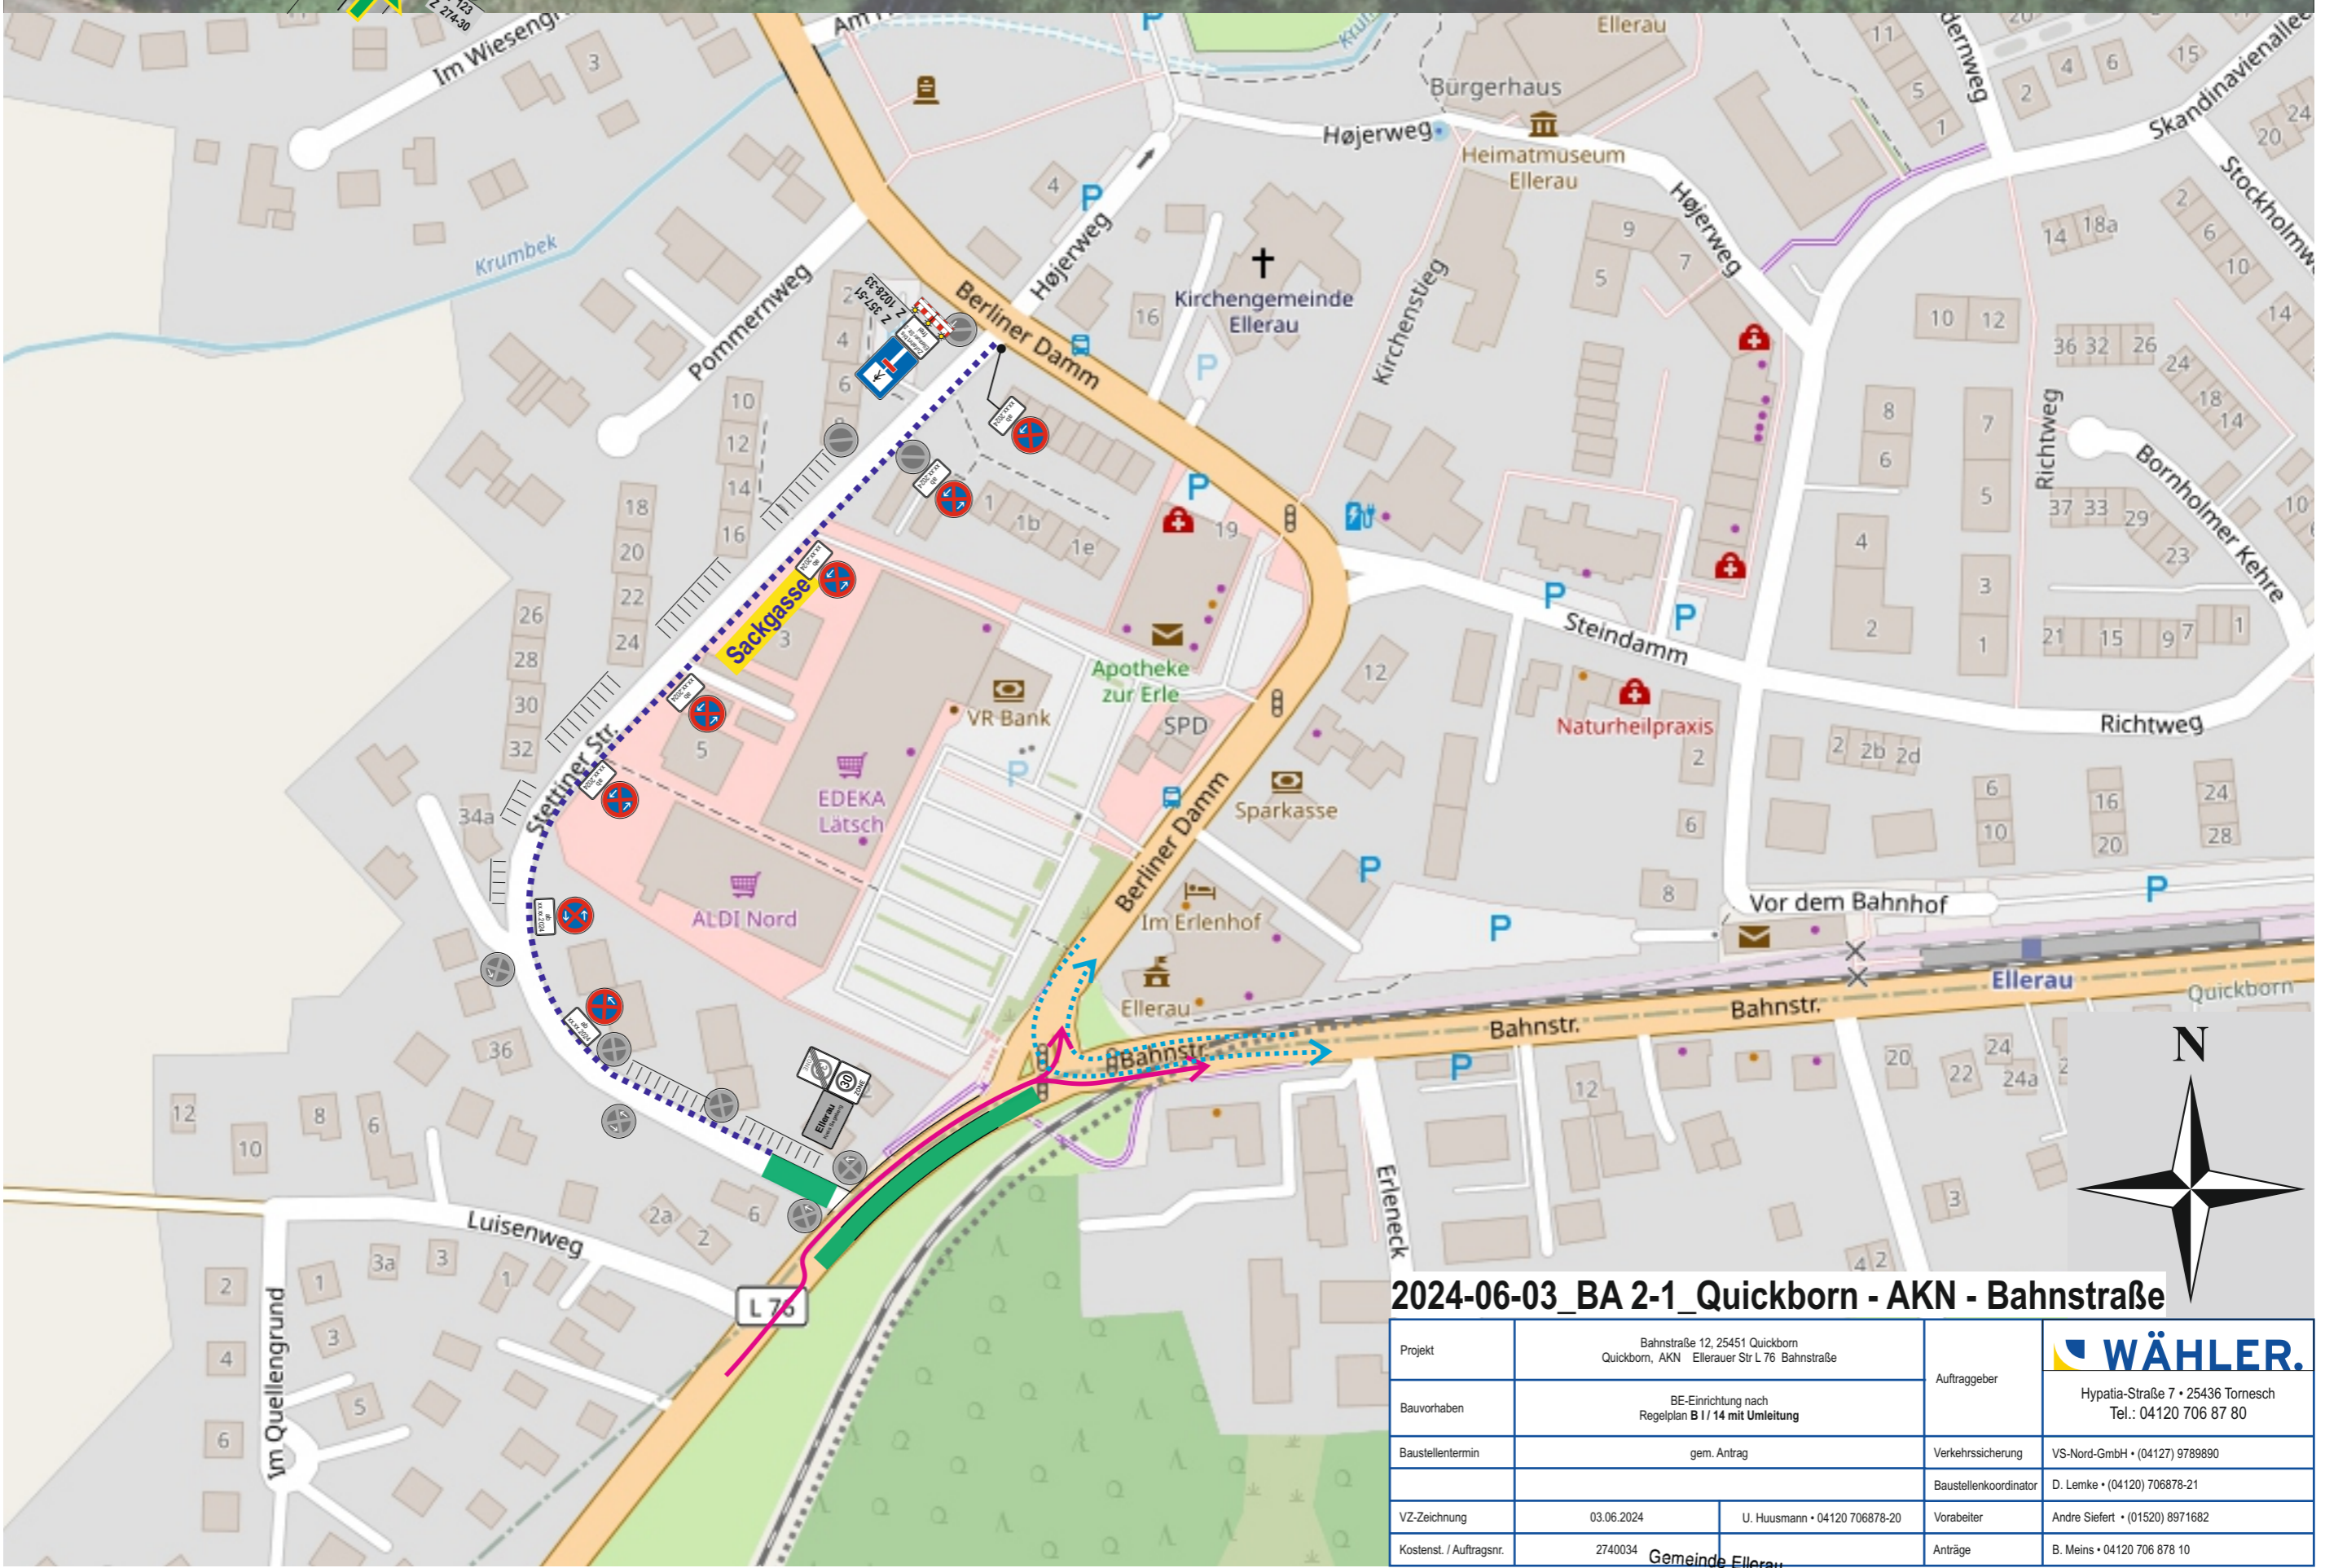


Anlage 1 zur Verkehrsrechtlichen Anordnung

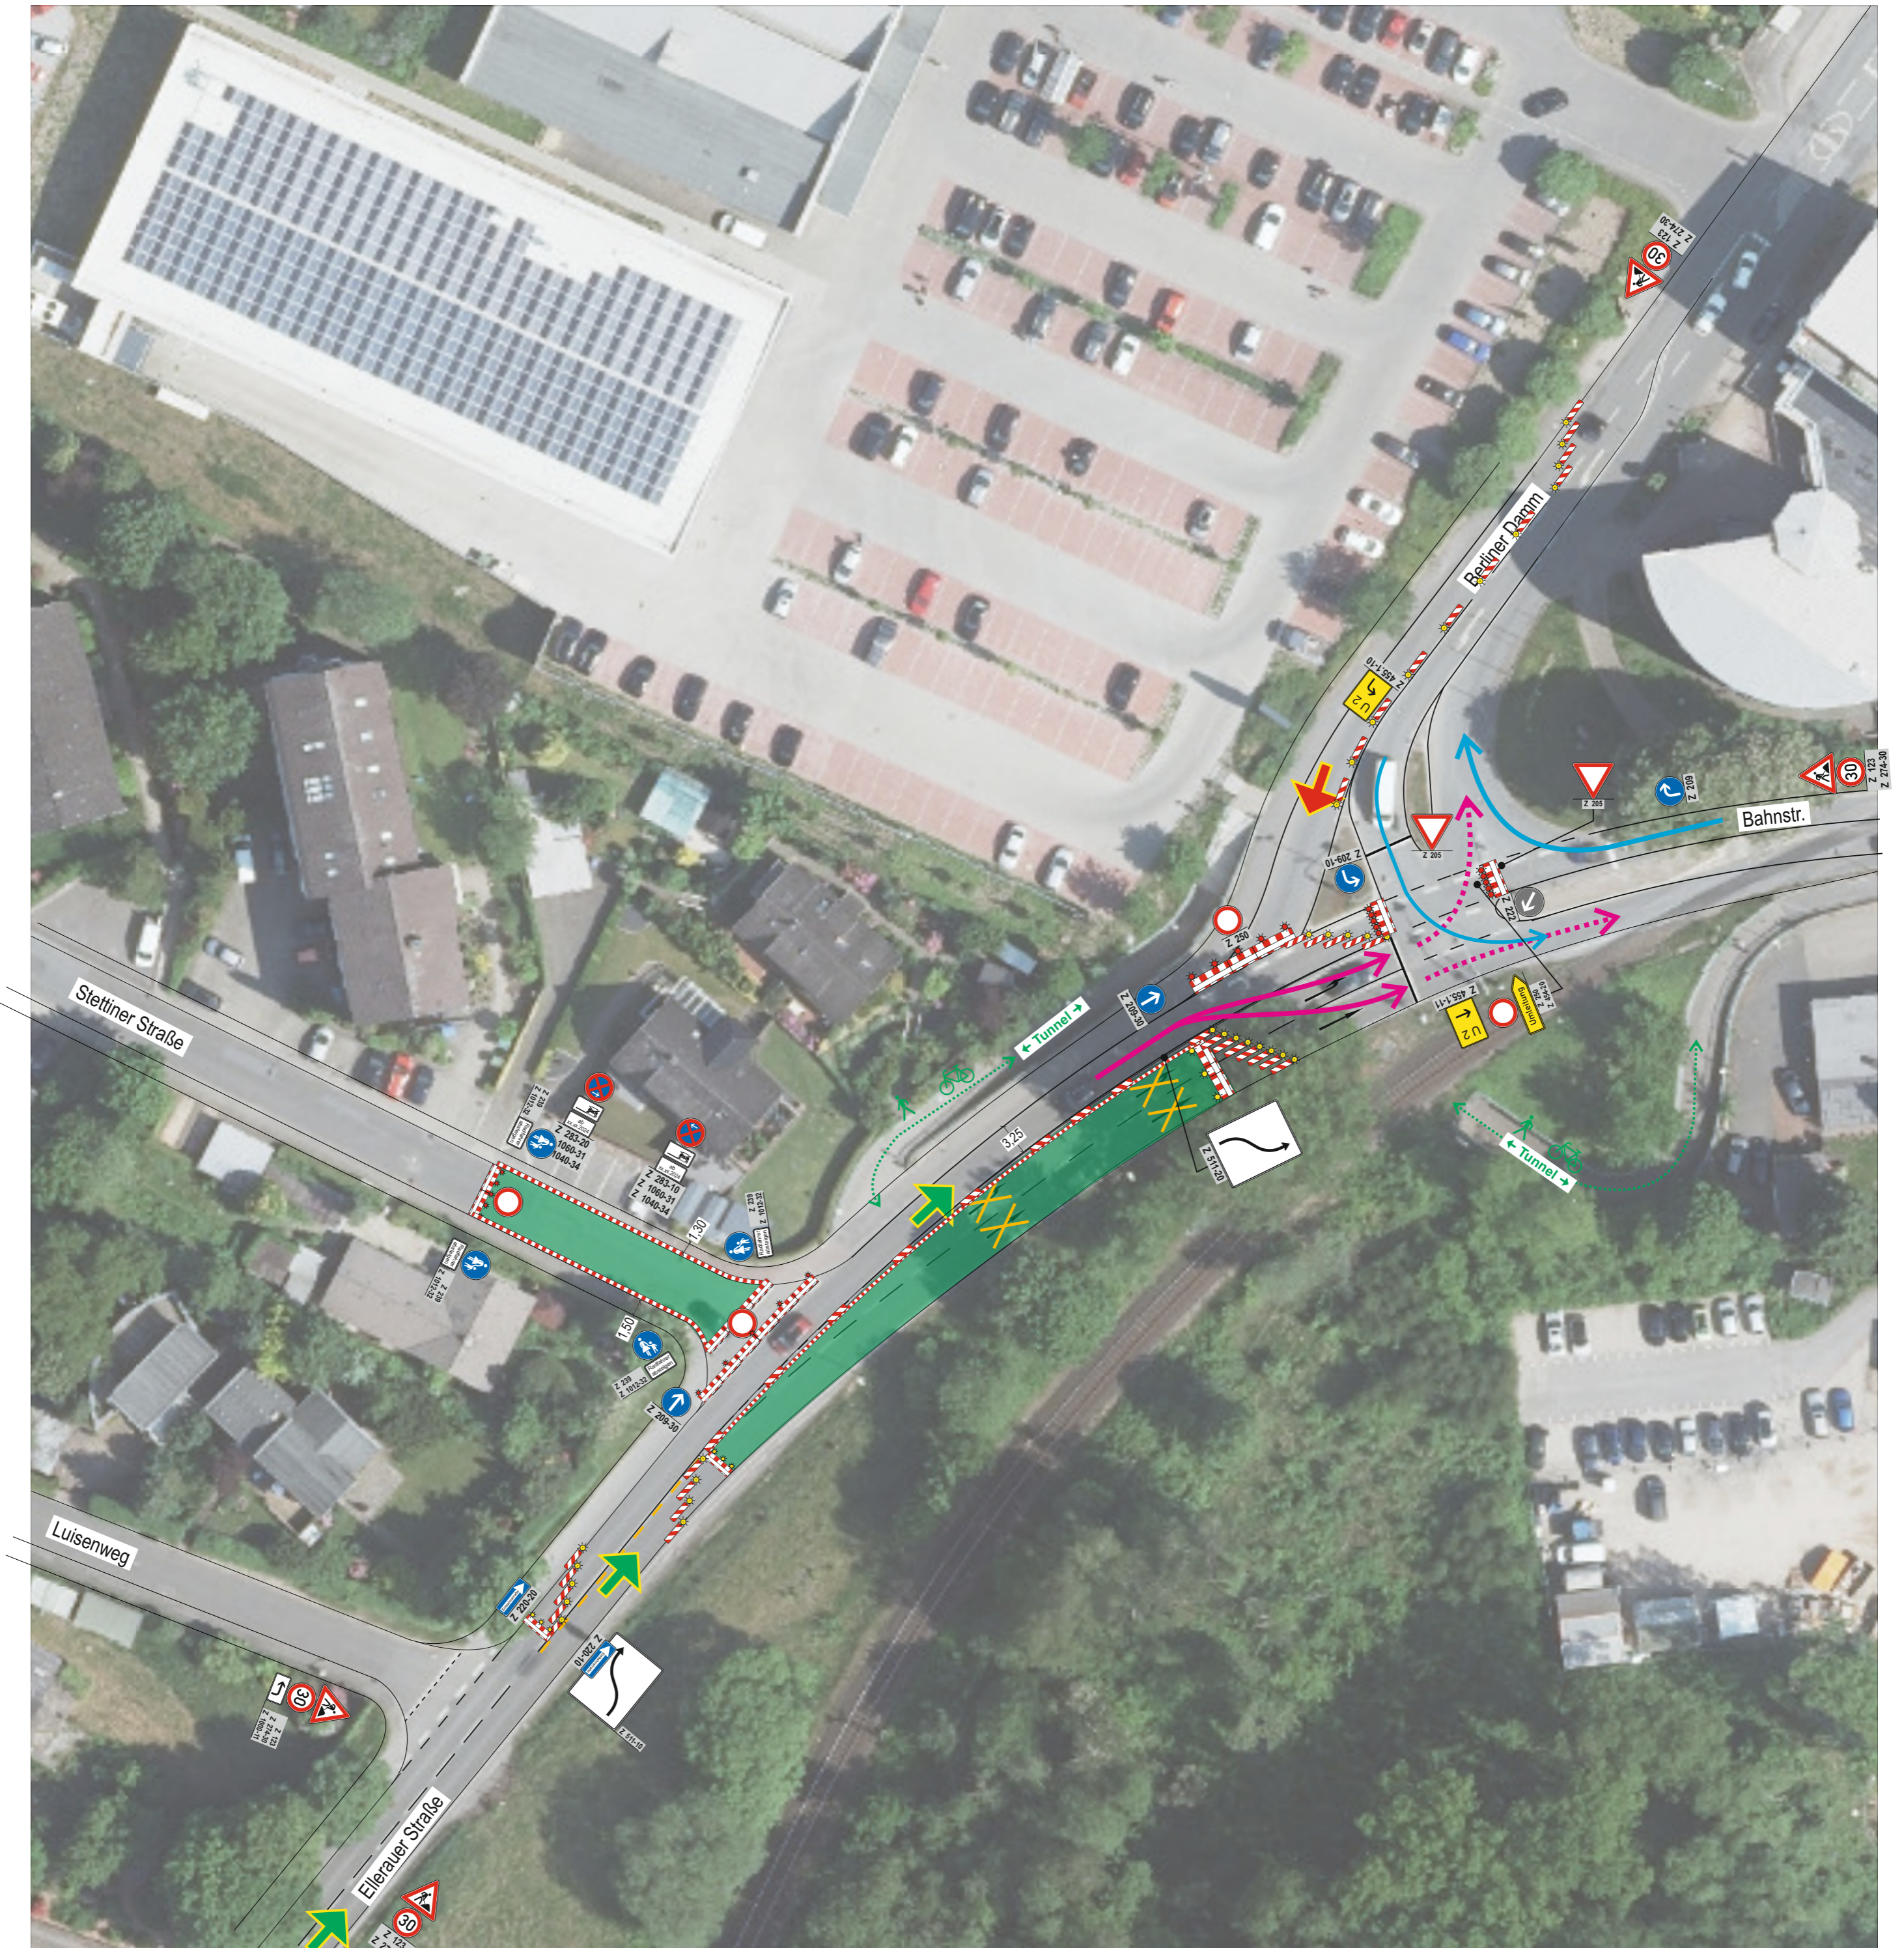

2024-06-03_BA 2-1_Quickborn - AKN - Bahnstraße

Projekt	Bahnstraße 12, 25451 Quickborn Quickborn, AKN Ellerauer Str. L 76 Bahnstraße	Auftraggeber	WÄHLER. Hypatia-Str. 7 • 25436 Tornesch Tel.: 04120 706 87 80
Bauvorhaben	BE-Einrichtung nach Regelplan B 1 / 14 mit Umleitung	Verkehrssicherung	VS-Nord-GmbH • (04127) 978980
Baustellentermin	gem. Antrag	Baustellenkoordinator	D. Lemke • (04120) 706878-21
VZ-Zeichnung	03.06.2024	Vorbereiter	Andre Seifert • (01520) 8971682
Kostenst. / Auftragsnr.	2740034	Anträge	B. Meins • 04120 706 878 10

03.06.2024 i.A.  Eichhorn